



## LOKAL HUS 6

ca 189,7 m<sup>2</sup> (124,2+ 65,5)

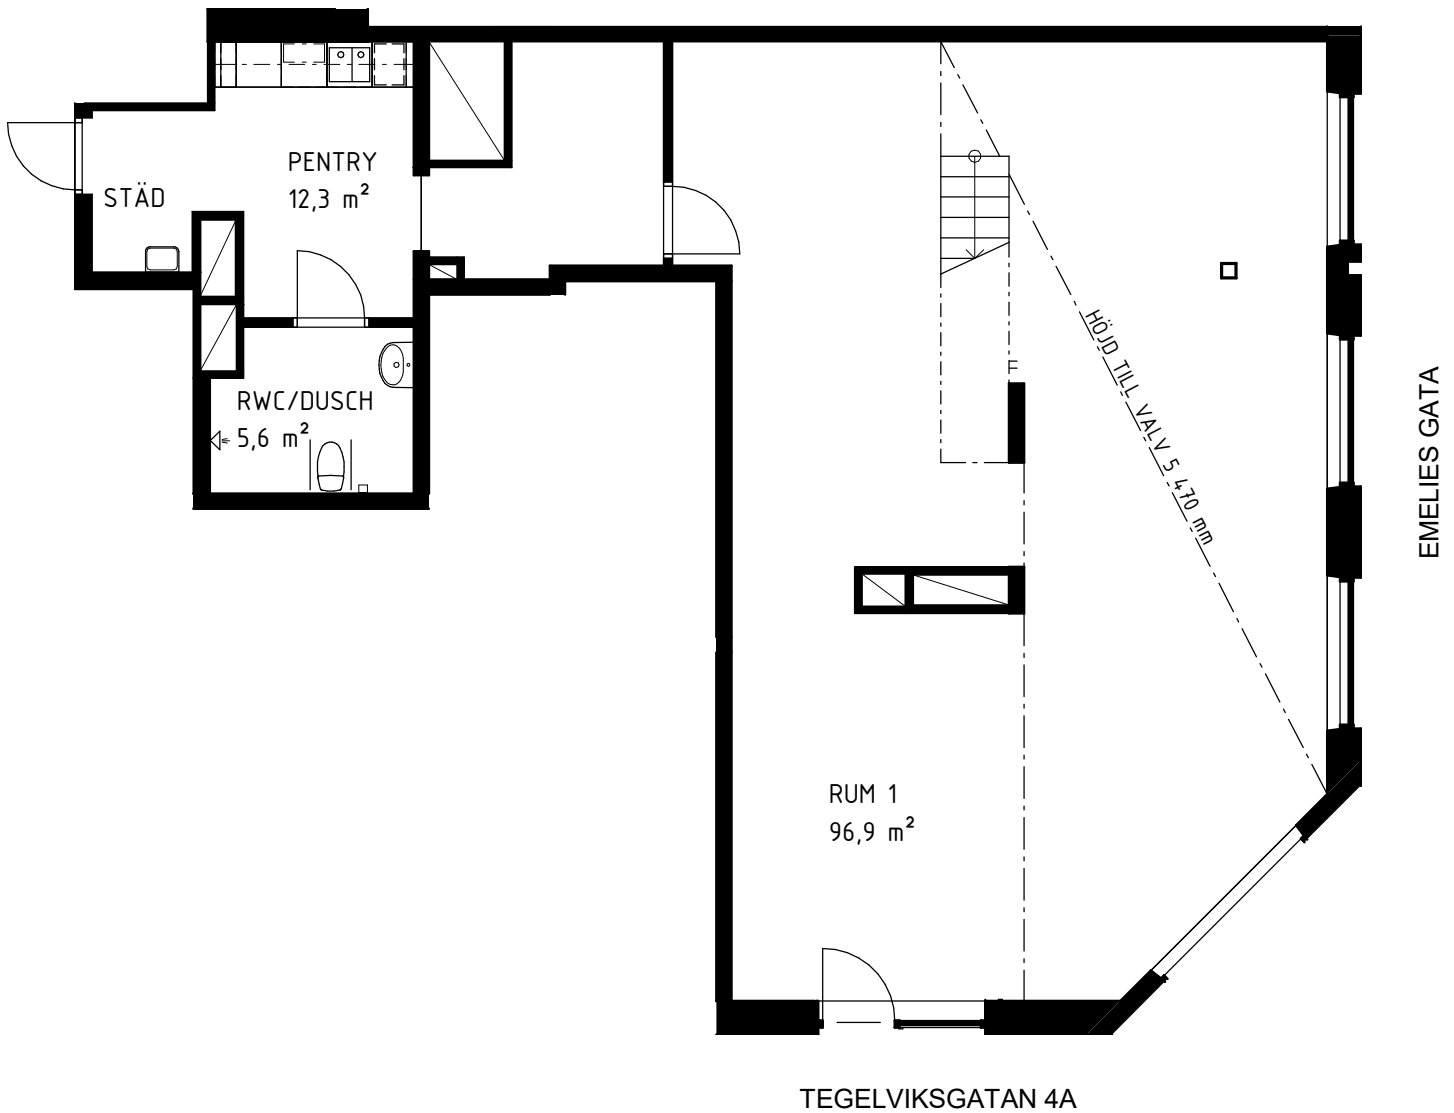

0m 1 2 5m

SKALA 1:100 (A4)

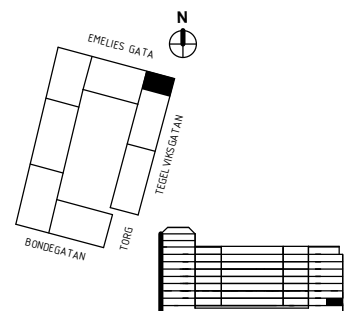

Rumshöjd färdigt golv till bjälklag ca 2,6 m samt 5,47 m i markerat område.




Höjd underkant undertak bestäms i samråd med hyresgäst.

Höjd fönsterpartier ca 3,92 m med bröstning ca 0,83 m mot Emelies gata, entréparti ca 2,3 m

Lokala avvikelser kan förekomma, revideringar kan komma att ske.

## LOKAL HUS 6

ca 189,7 m<sup>2</sup> (124,2+ 65,5)

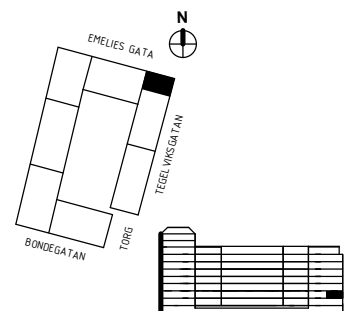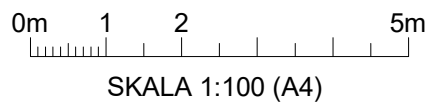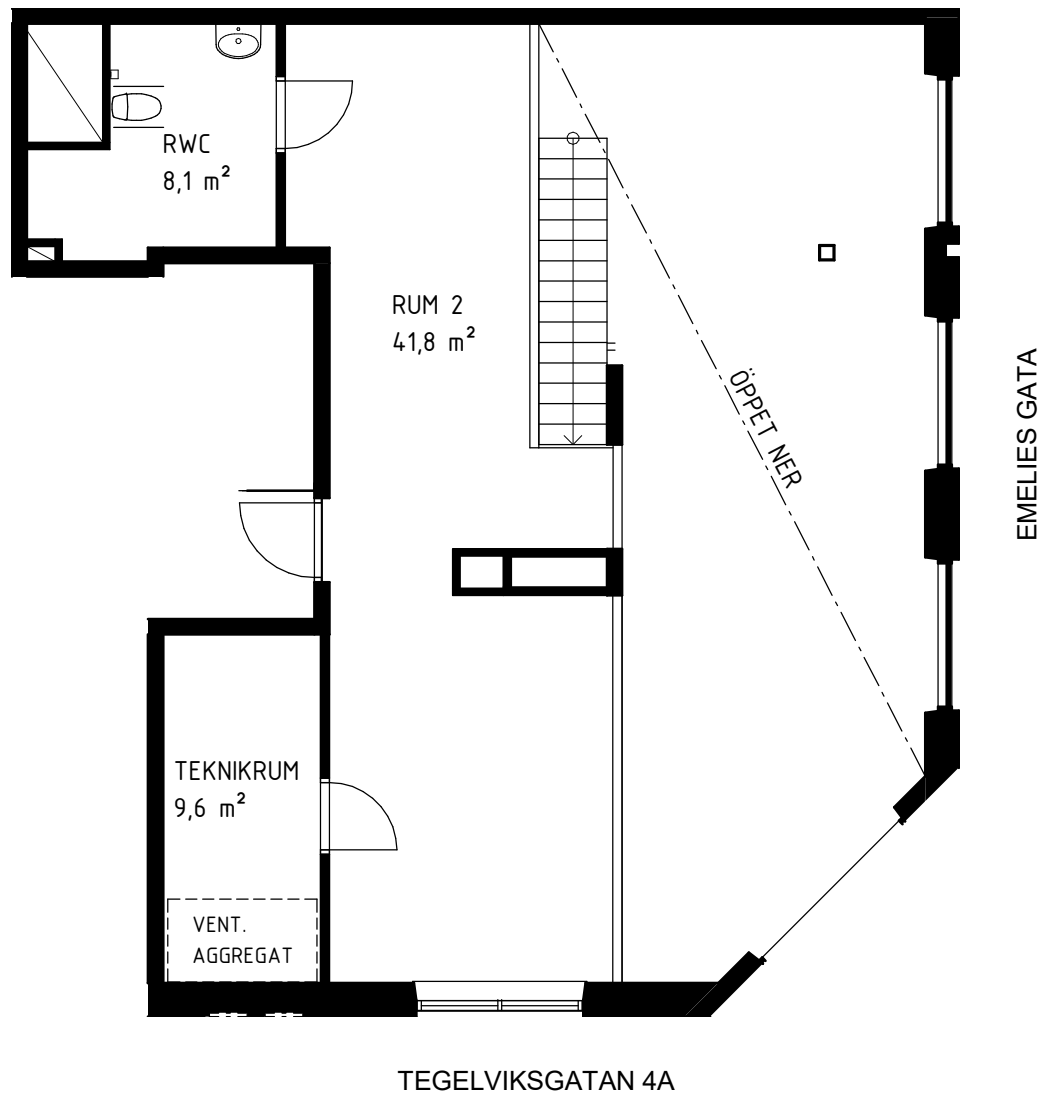

Rumshöjd färdigt golv till bjälklag ca 2,6 m.

Höjd underkant undertak bestäms i samråd med hyresgäst.

Höjd fönsterpartier ca 3,92 m med bröstning ca 0,83 m mot Emelies gata, entréparti ca 2,3 m

Lokala avvikelser kan förekomma, revideringar kan komma att ske.